


Kecskéd Településrendezési terv M 1:10 000

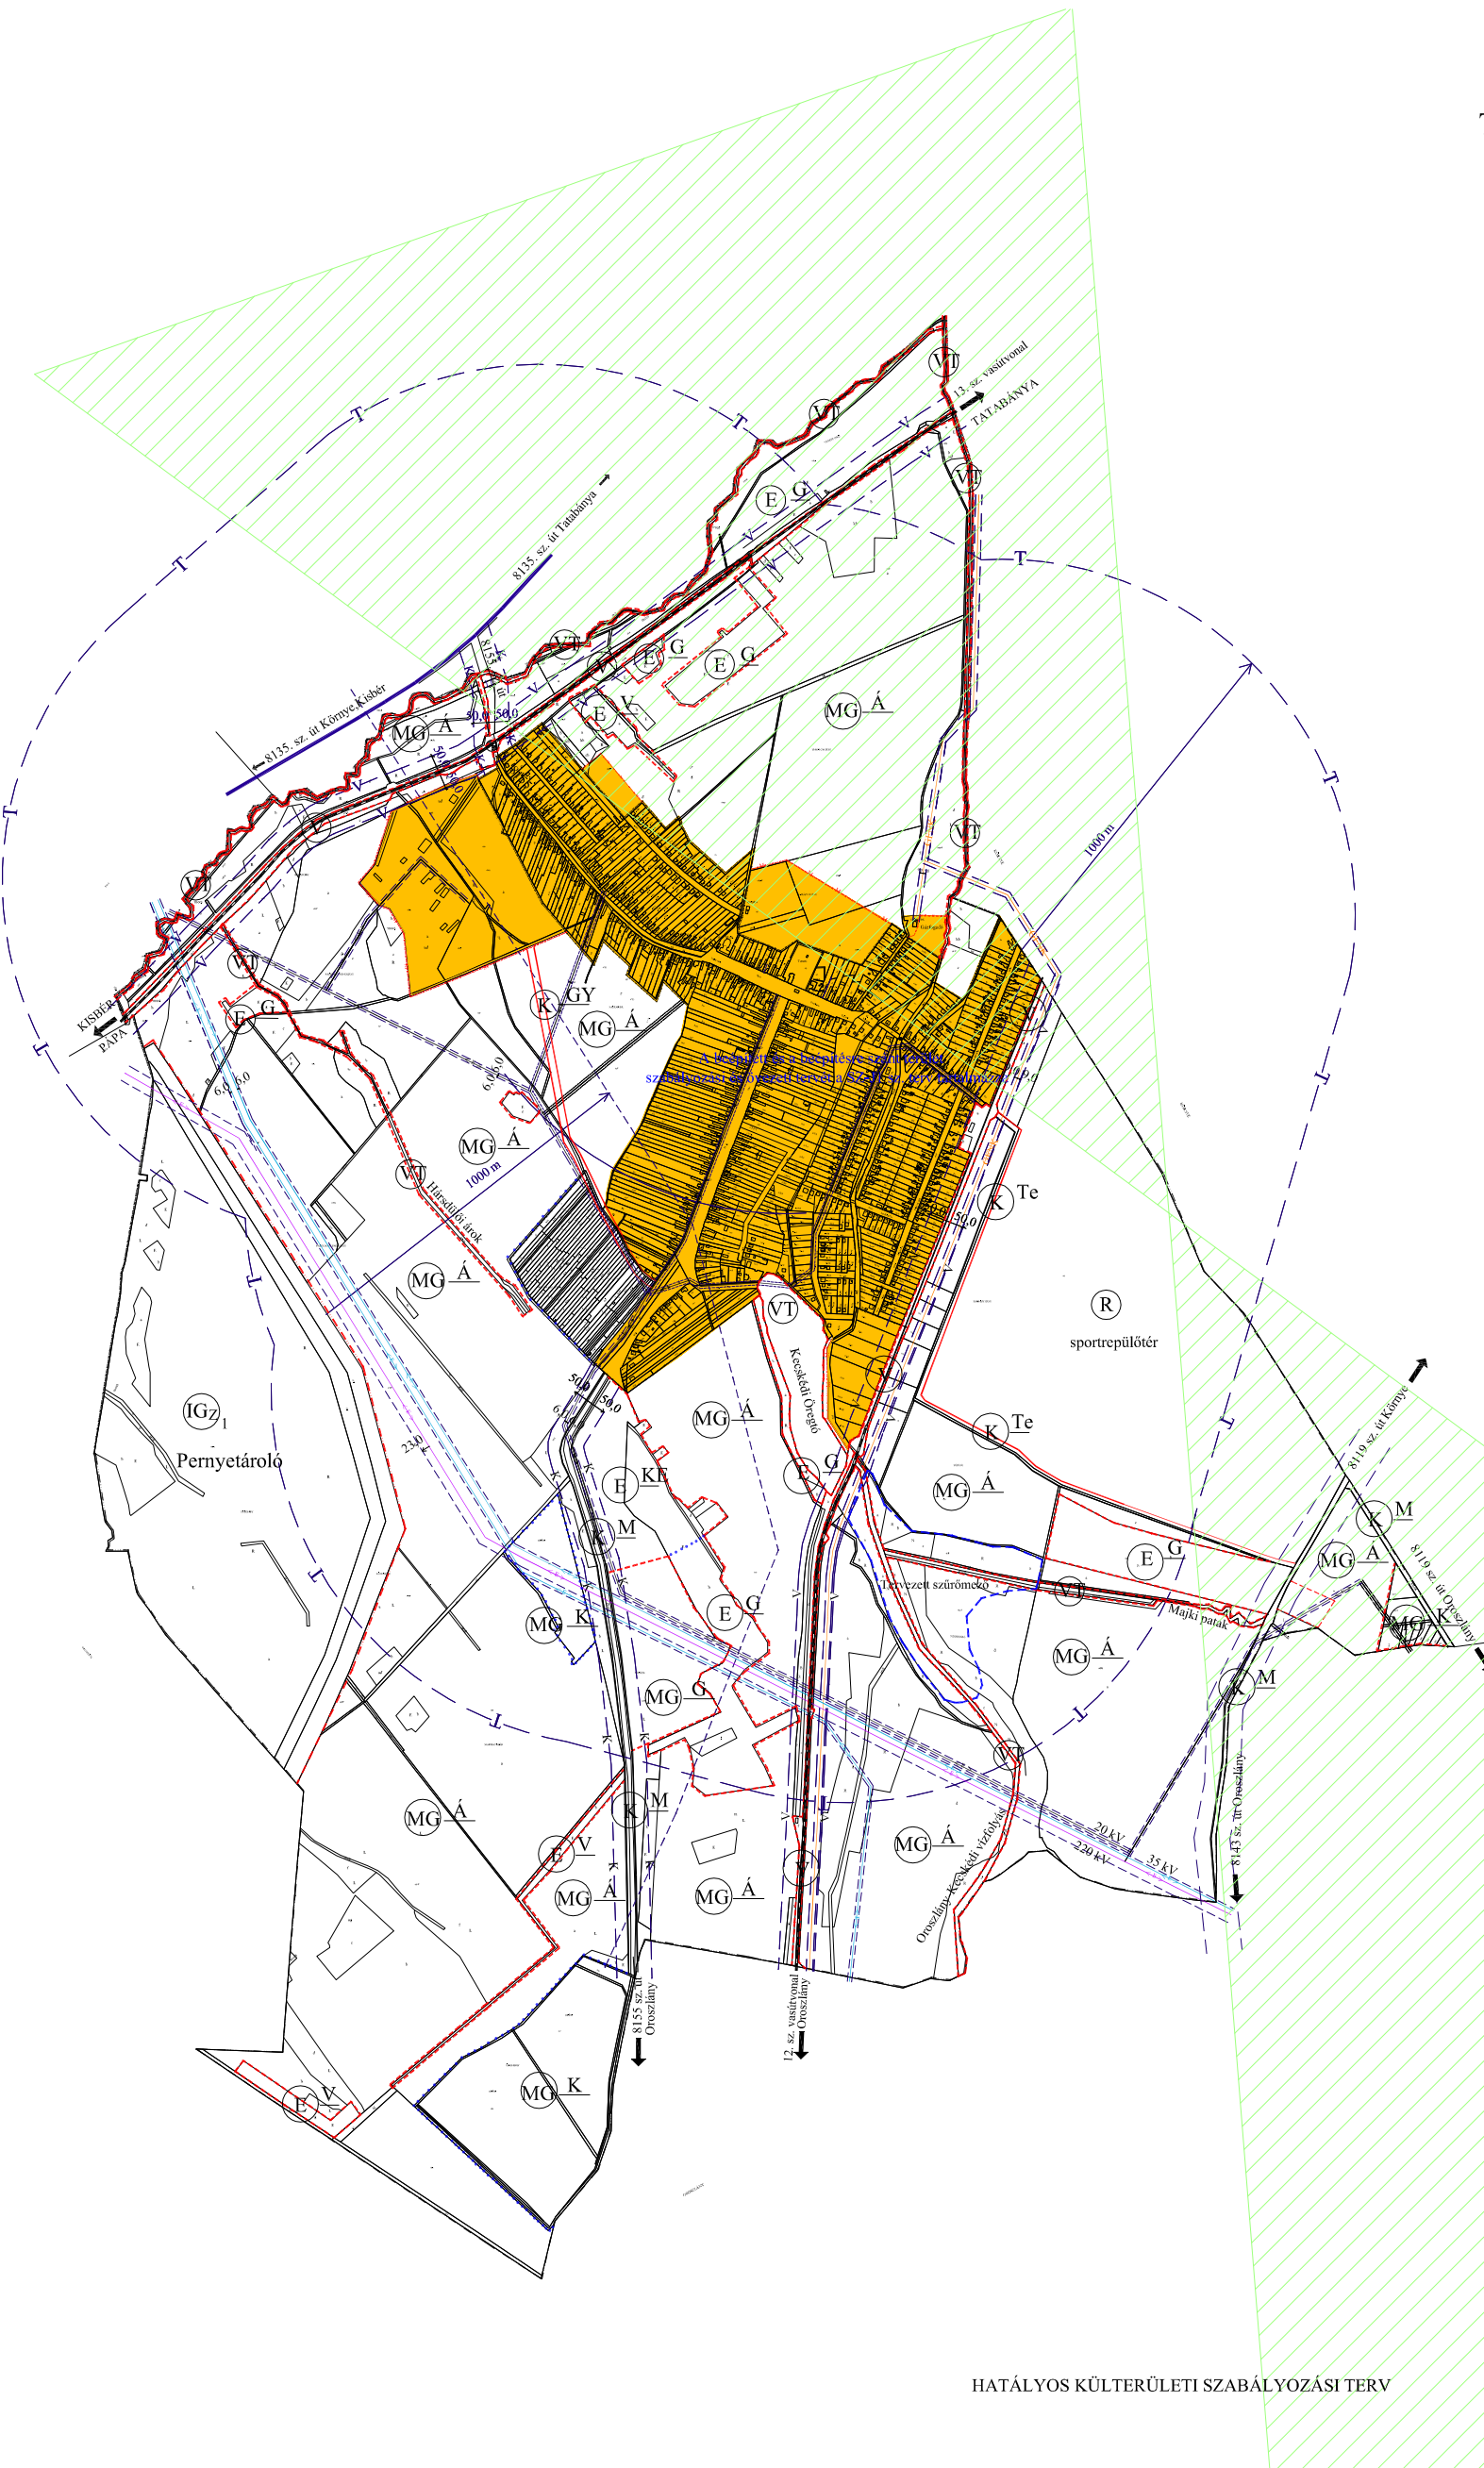

JELMAGYARÁZAT

Határvonalak

	KÖZIGAZGATÁSI HATÁRVONAL
	BEÉPÍTETT TERÜLET HATÁRA (BELTERÜLETI HATÁR)
	BEÉPÍTÉSRE SZÁNT TERÜLET HATÁRA (MÓDOSÍTOTT BELTERÜLETI HATÁR)
	BEÉPÍTÉSRE SZÁNT TERÜLET HATÁRA
	SZABÁLYOZÁSI VONAL
	TERÜLETFELHASZNÁLÁSI MÓDOK HATÁRA
	ÖVEZETI HATÁR
	VÉDŐTÁVOLSÁG HATÁRVONALA
	KÖZÚT VÉDŐTÁVOLSÁGÁNAK HATÁRVONALA
	VASÚT VÉDŐTÁVOLSÁGÁNAK HATÁRVONALA
	PERNYETÁROLÓ VÉDŐTÁVOLSÁGÁNAK HATÁRVONALA
	TELEPÜLÉS VÉDENDŐ TERÜLETÉNEK 1000,0 M-ES VÉDŐTÁVOLSÁGA

Egyéb vonalak, jelek

	VILLAMOS GERINCHÁLÓZAT
	VILLAMOS ALAPHÁLÓZAT
	VILLAMOS GERINCHÁLÓZAT
	NAGY-KÖZÉPNYOMÁSÚ GÁZVEZETÉK

TERÜLETFELHASZNÁLÁSI ELEMÉK ÉS ÖVEZETE

	KÖZLEKEDÉSI TERÜLET
	MELLÉKÚT
	TELEPÜLÉSKÖZI ÚT
	VASÚT TERÜLET
	MEZŐGAZDASÁGI TERÜLET
	ÁLTALÁNOS TERMELÉSI CÉLÚ TERÜLET
	KERTGAZDÁLKODÁS
	GAZDÁLKODÁSI TERÜLET
	ERDŐTERÜLET
	VÉDŐERDŐ
	GAZDASÁGI ERDŐ
	KÖZJÓLÉTI ERDŐ
	VÍZGAZDÁLKODÁSI TERÜLET
	KÜLÖNLEGES TERÜLET
	TÖRMELEKLERAKÓ
	KERESKEDELMI GAZDASÁGI TERÜLET
	JELENTŐS MÉRTÉKBEN ZAVARÓ HATÁSÚ IPARI GAZDASÁGI TERÜLET
	REPÜLÉSI SIKKAL FEDETT TERÜLET

HATÁLYOS KÜLTERÜLETI SZABÁLYOZÁSI TERV

Kecskéd község Képviselő Testülete által
a 11/2001. (XII.10.) ÖR. sz. rendelettel jóváhagyott terv

REGIOPLAN		Környezet- és Településtervező Kft. 9026 Győr, Damjanich u. 29. Tel./Fax: 96/311-304, Tel: 96/528-751; 528-752; 529-753 e-mail: regioplan@elektor.hu	
Megrendelő neve:	Kecskéd Polgármesteri Hivatal	Munkaszám:	Rp.I.-189-1
Munka neve:	Kecskéd településrendezési terv	Méretarány:	M 1:10 000
Munkarész neve:	Szabályozási terv	Rajzszám:	SZ-J2
Rajz címe:	Szabályozási és övezeti helyszínrajz	Dátum:	2001.12.
Felkészítő:	Varga László TTI-08-119/01	Tervező:	Németh Gergely településmérnök
A tervezési alapterkép a Tatabánya Körzeti Földhivatal által szolgáltatott, 2001.06.12-én hitelesített térképszelvények alapján készült.			