


KECSKÉD KÖZSÉG
TELEPÜLÉSRENDEZÉSI TERV
MÓDOSÍTÁS
M 1 : 15 000

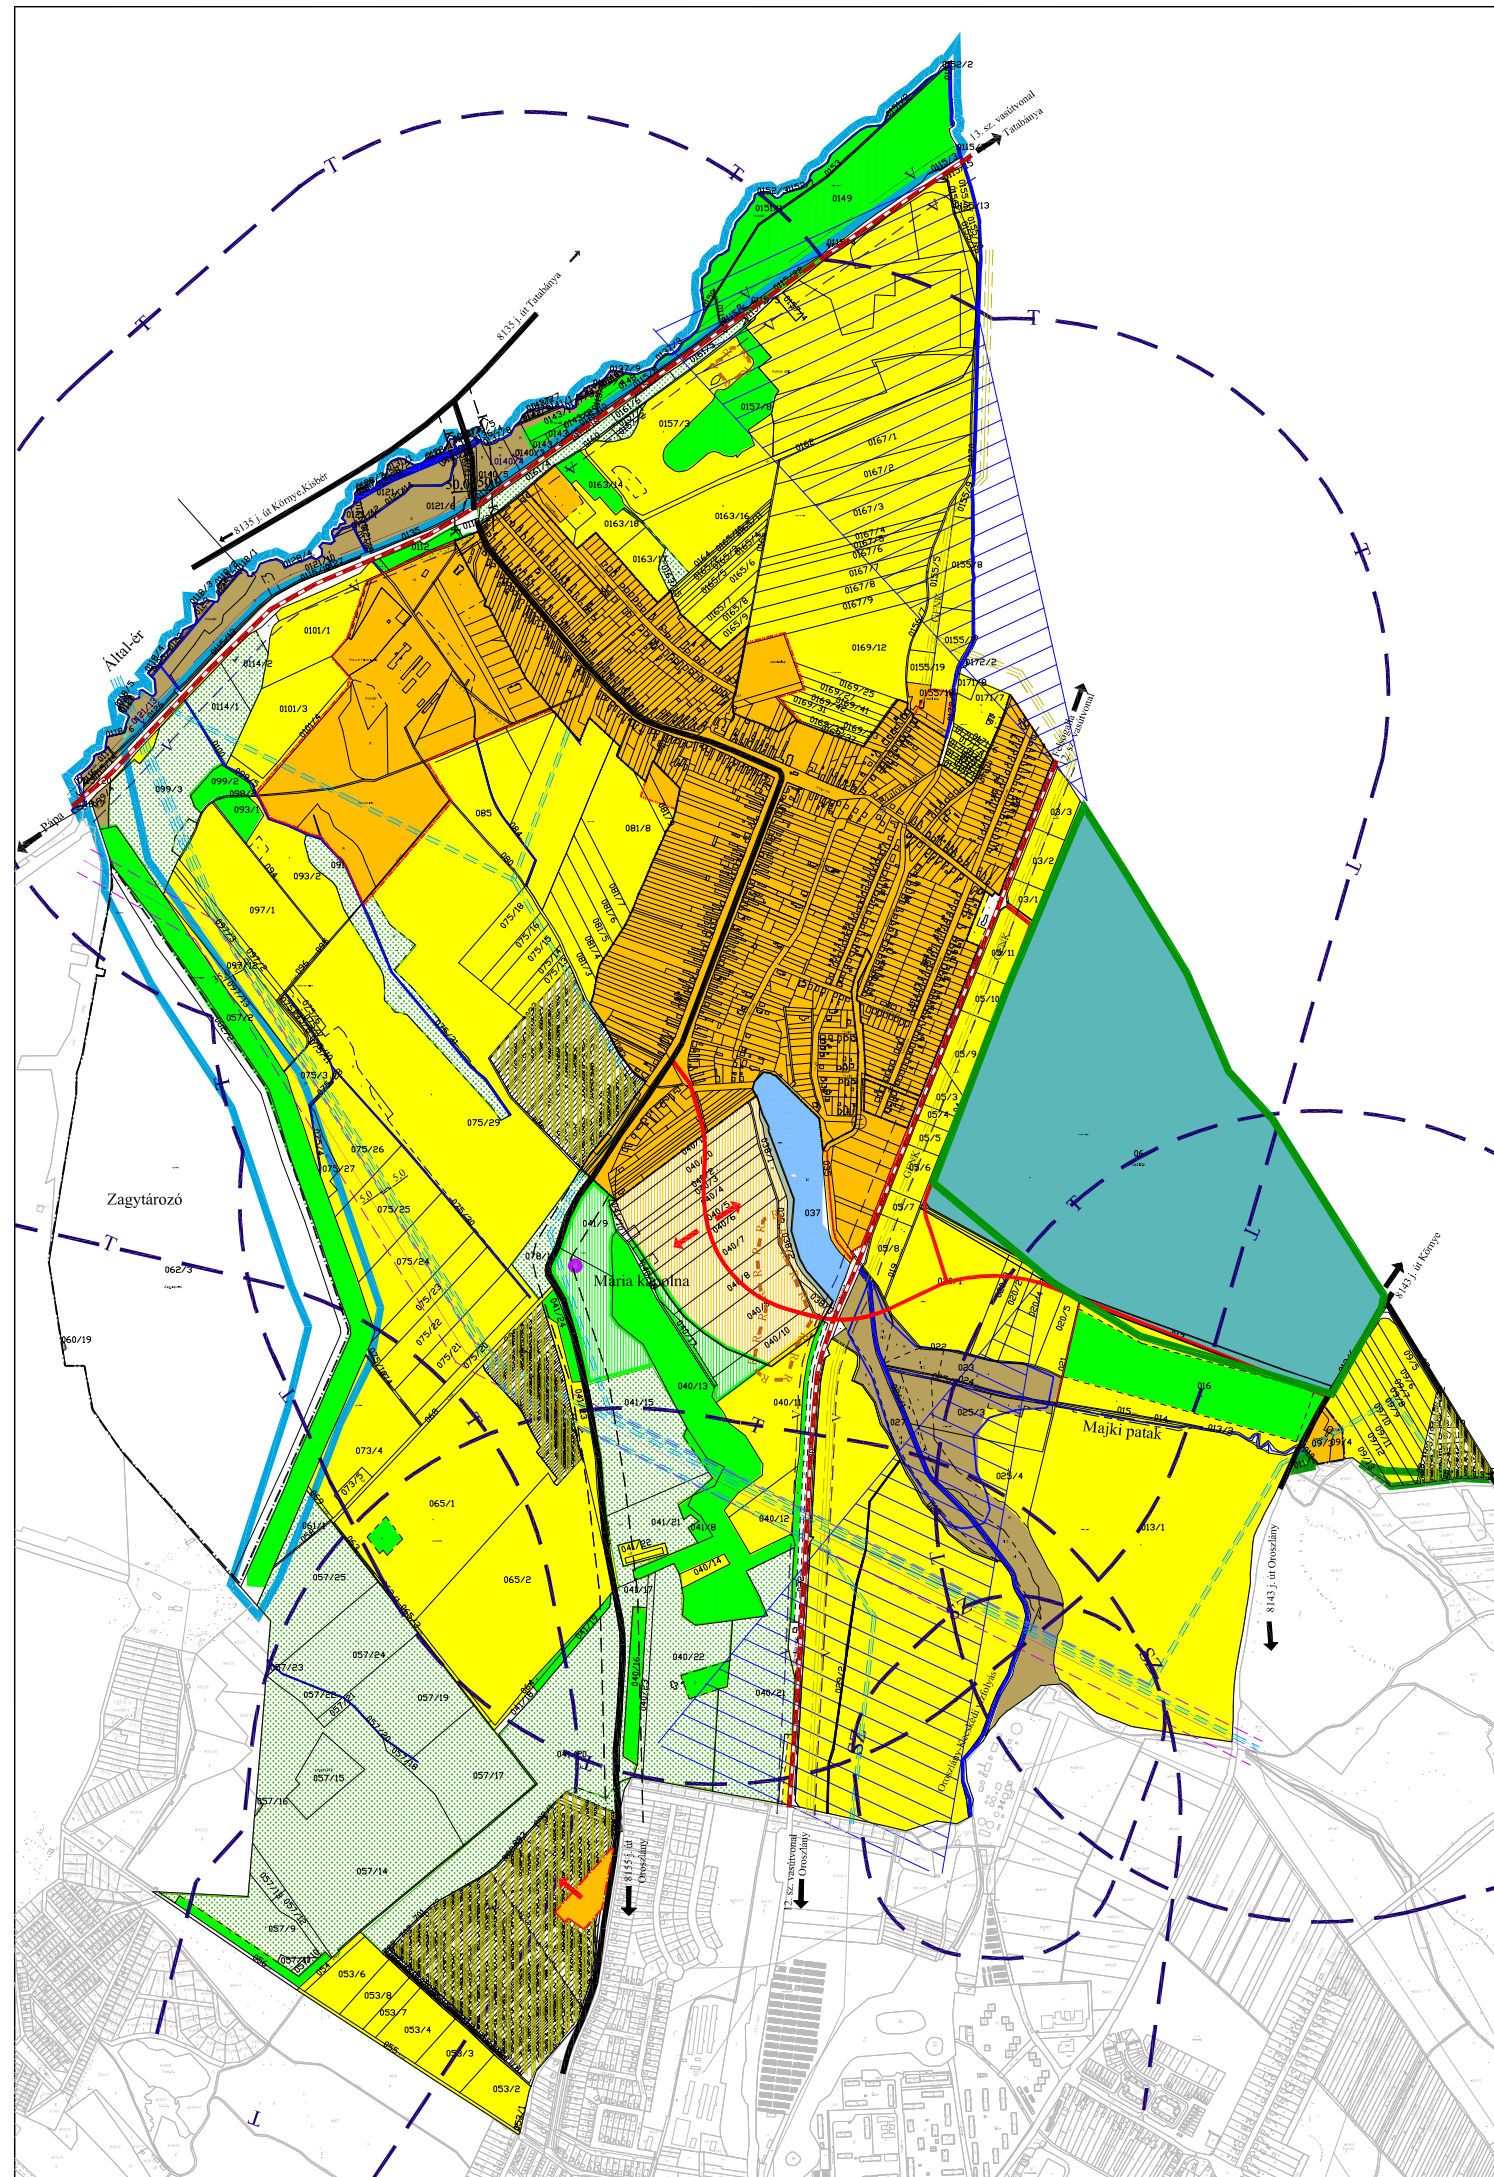

JELMAGYARÁZAT

MEGLÉVŐ TERVEZETT

beépített, vagy beépítésre szánt területek

HATÁRVONALAK

belterületi határ
 beépítésre szánt terület határa
 védőterület határa

T=települési
 SZ=szennyvíztisztító
 K=közút
 V=vasút

TERÜLETHASZNÁLAT

erdő
 mezőgazdasági terület - gyeplő (rét, legelő)
 mezőgazdasági terület - kert
 mezőgazdasági terület - szántó
 vízfelület
 vízfolyás

KÖZMŰVEK

400kV-os távvezeték és biztonsági övezete
 20kV-os távvezeték és biztonsági övezete
 nagyközép-nyomású gázvezeték és biztonsági övezete

TÁJ- ÉS TERMÉSZETVÉDELEM

Nemzeti Ökológiai Hálózat - ökológiai folyosó övezetének határa
 Nemzeti Ökológiai Hálózat - puffer terület övezetének határa
 helyi egyedi tájérték
 települési mellékút

KÖZLEKEDÉS

vasútvonal és védőterületének határa
 országos mellékút és védőterületének határa
 repülőtér területe

EGYÉB

repülőtér miatti magassági korlátozással érintett terület
 régészeti lelőhely határa
 területhasznosítási konfliktusok

VÉGLLEGESÍTÉS ELŐTTI DOKUMENTÁCIÓ

REGIOPLAN		Környezet- és Településtervező KFT. 9022 Győr, Apáca u. 44. Tel./Fax: 96/311-304, 529-751 e-mail: regioplan@regioplan.hu		
Megrendelő neve: Kecskéd Község Önkormányzata		Munkaszám: Rp.I.189-2		
Munka neve: Kecskéd község településrendezési terv módosítás		Méretarány: M 1:15 000		
Munkarész neve: Településszerkezeti és szabályozási terv		Rajzsám: TK		
Rajz címe: Tájérendezés és környezetalakítás		Dátum: 2011.07.		
Felelős településtervező:	Településrendezés társtervező:			
Felelős közlekedéstervező:	Felelős közműtervező:	Felelős zöldfelületi és tájrendezési tervező:		
		Pekterné Szabó Piroska TK-08-0073		
A tervezési alaptérkép az állami adatok felhasználásával készült				