


0+098 - 0+241.8 km sz. között

Kossuth köz
0+140 km

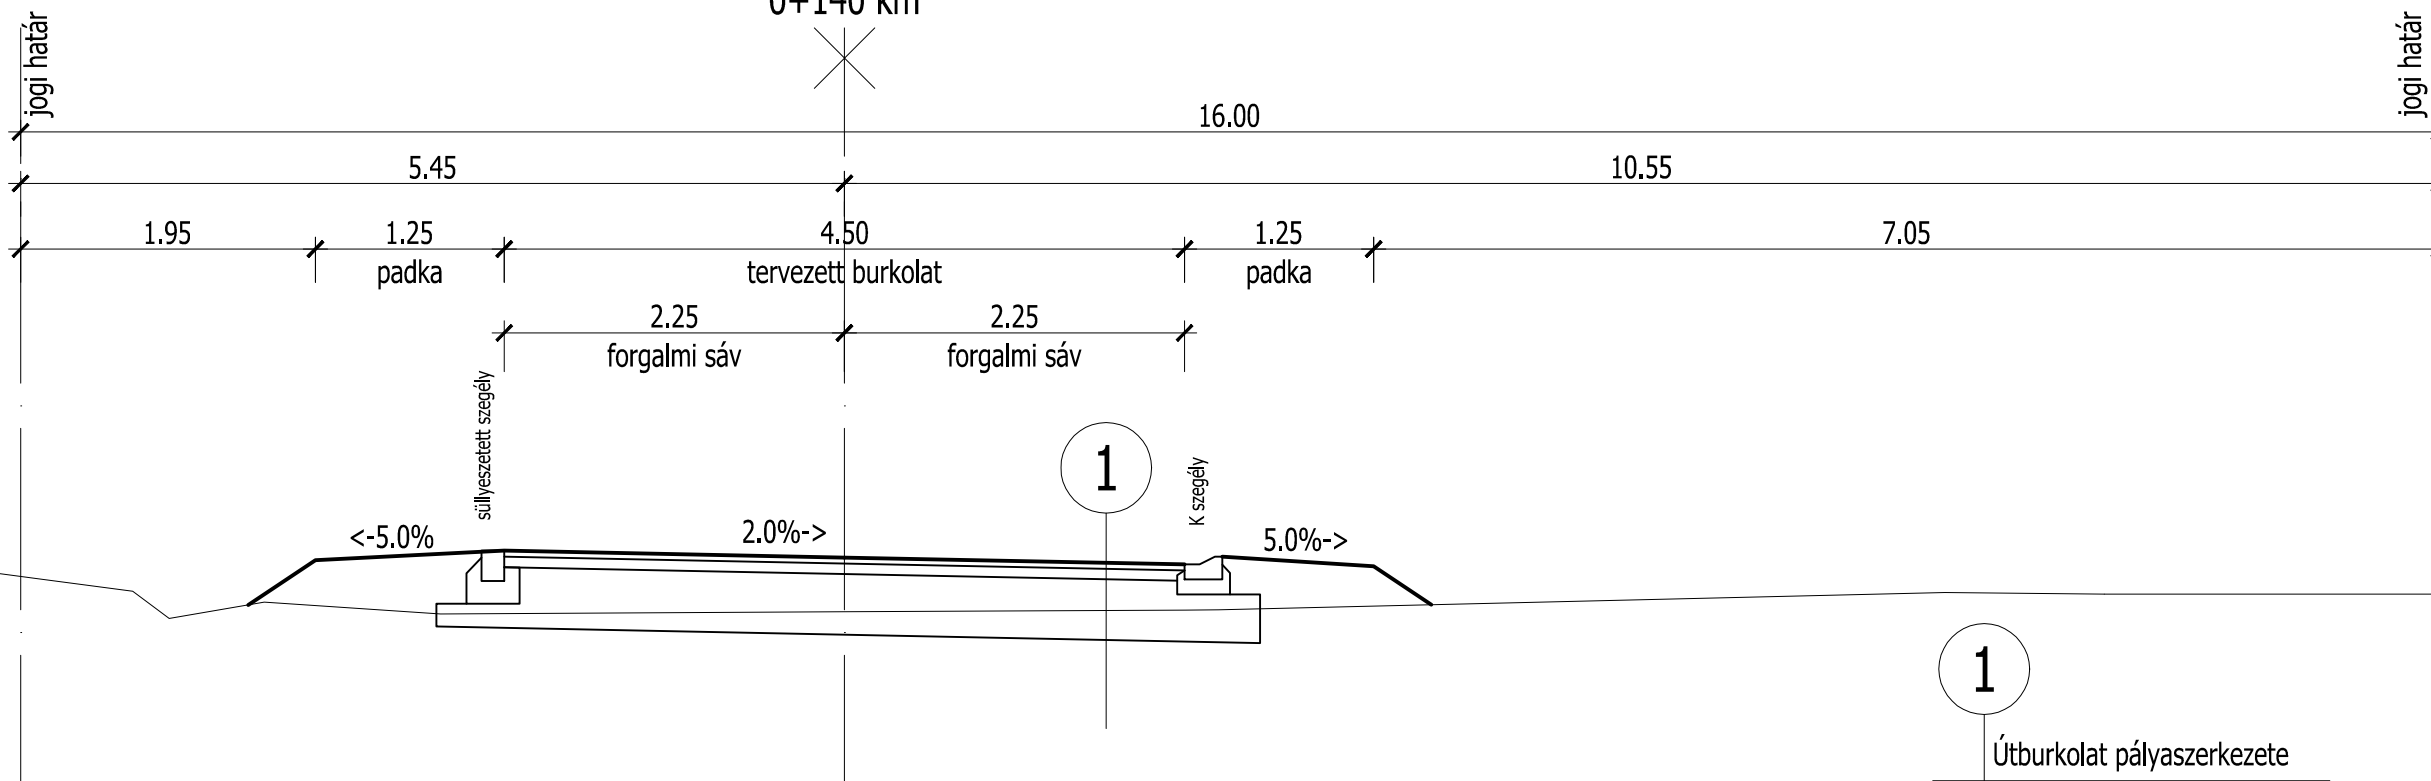


1

Útburkolat pályaszerkezete

- 4 cm AC11 kopó aszfalt kopóréteg
- 7 cm AC22 kötő aszfalt kötőréteg
- 5 cm Burkolatalap, mechanikus stabilizáció, Z0/22 zúzottkőből
- 35 cm Burkolatalap, mechanikus stabilizáció, Z0/65 zúzottkőből

0+000 - 0+098 km sz. között

Kossuth utca
0+040 km

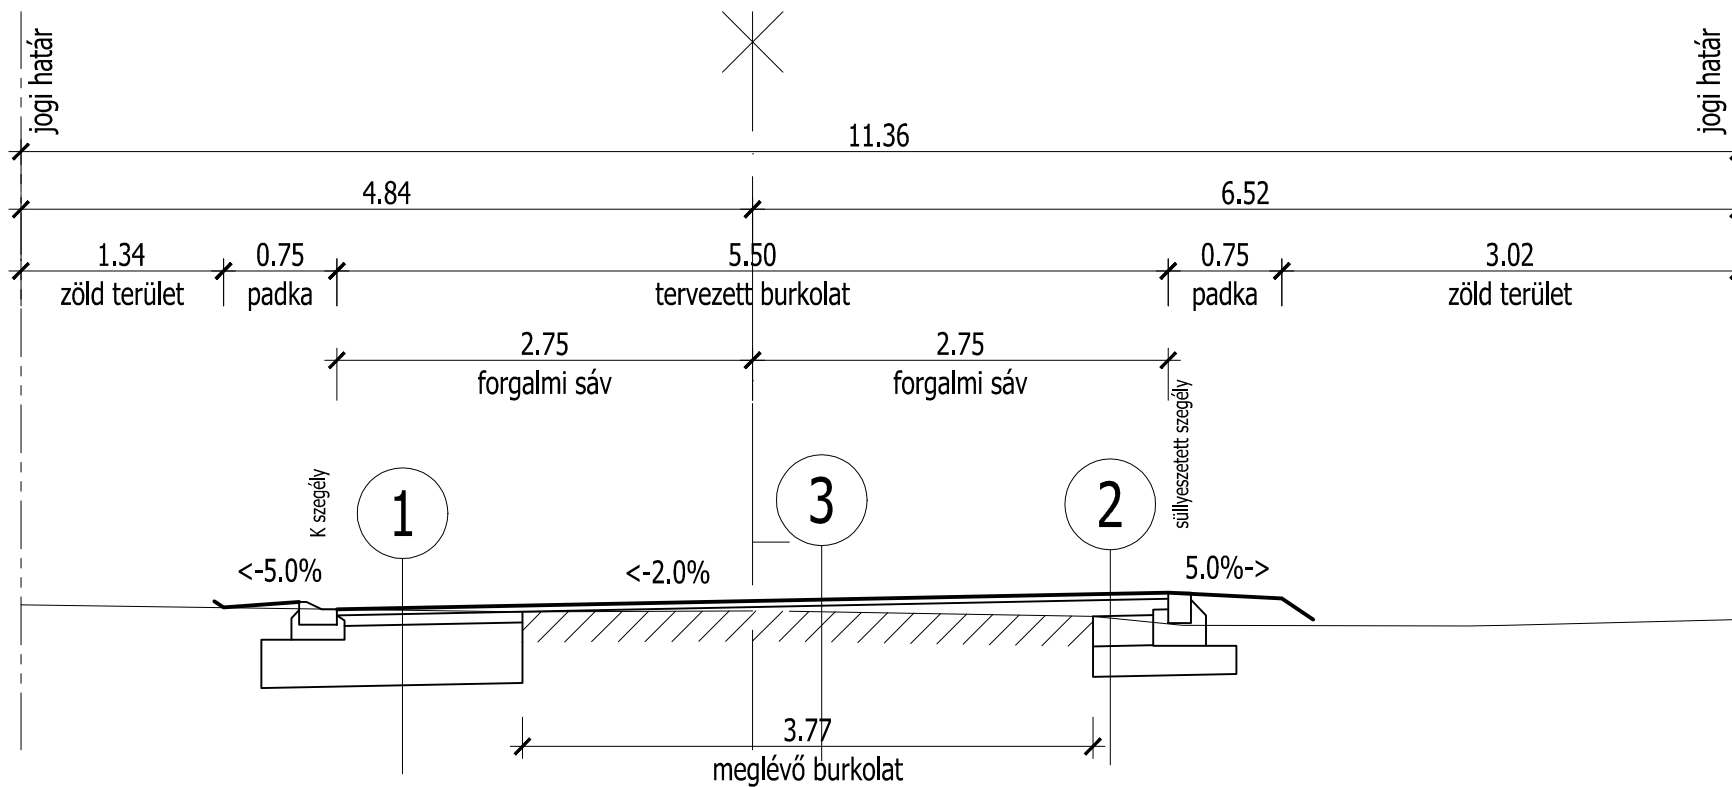

2

Útburkolat pályaszerkezete

- 4 cm AC11 kopó aszfalt kopóréteg
- 7 - 12 cm AC22 kötő aszfalt kötőréteg
- 20 cm Burkolatalap, hidraulikus kötőanyagú stabilizációból, Ckt
- 20 cm Fagyvédő réteg, mechanikus stabilizáció, Z0/65 zúzottkőből

3

Útburkolat pályaszerkezete meglévő burkolatnál

- 4 cm AC11 kopó aszfalt kopóréteg
- 7 - 12 cm AC22 kötő aszfalt kötőréteg

Megjegyzés: a padka 10 cm vastag humuszból készüljön, fűmag vetéssel.