KECSKÉD
TELEPÜLÉSRENDEZÉSI TERV
SZABÁLYOZÁSI TERV
M 1 : 2 000

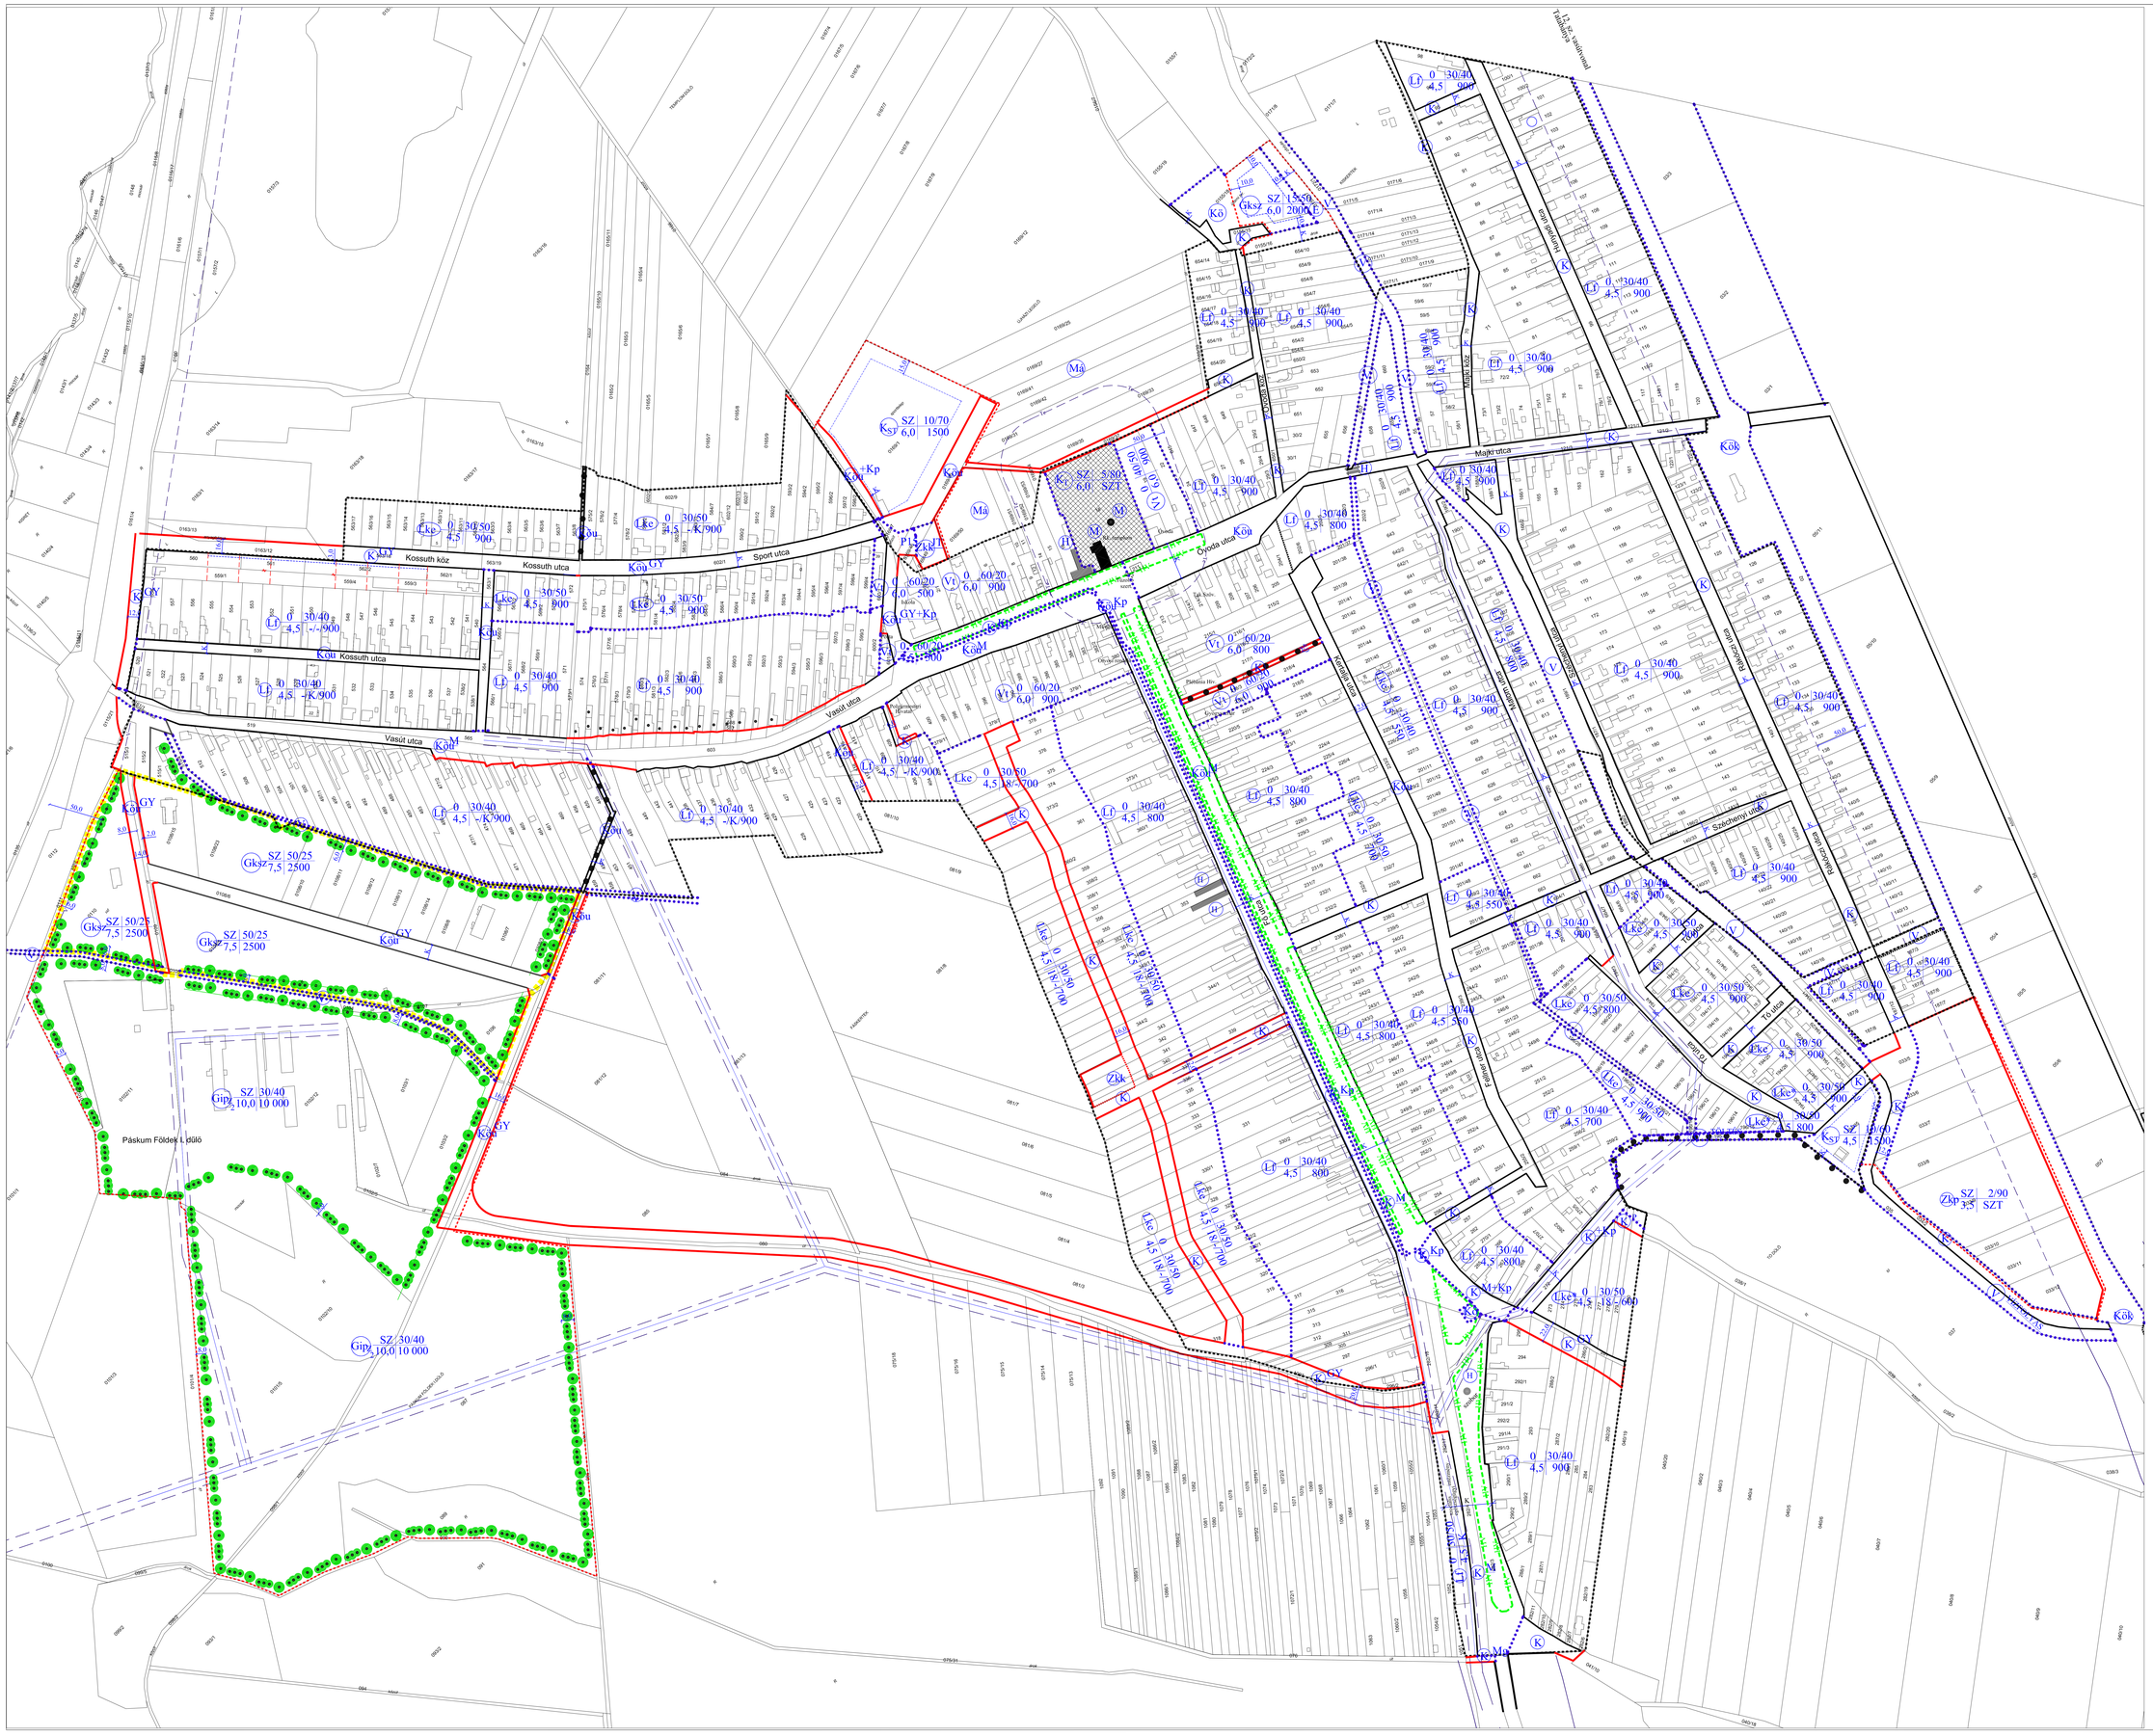

JELMAGYARÁZAT

MEGLÉVŐ TERVEZETT

HATÁRVONALAK

- belterületi határ
- beépítésre szánt terület határa

SZABÁLYOZÁSI ELEMEK

- szabályozási vonal
- övezeti határvonal
- építési hely határa
- irányadó telekhatár
- védőterület határa
  - Tr=temető
  - Vv=vasút

ÉRTÉKVÉDELEM

- műemlék és telek

- helyi védettségű épület
- helyi védettségű növényzet

EGYÉB

- kötelező telken belüli fásítás
- megszüntető jel
- 20kV-os távvezeték és biztonsági övezete meglévő
- 20kV-os távvezeték és biztonsági övezete tervezett

SZABÁLYOZÁSI JELEK

- Épületi övezet jele
- Területfelhasználási elem
- Beépítési mód (O=building line alkalmazása alkalmazásban alkalmazásban alkalmazásban