



JELMAGYARÁZAT

MIGELÉVŐ TERVEZETT

- HATÁRVONALAK
 - behatárolt terület
 - behatárolt terület határa

SZABÁLYOZÁSI ELEMEK

- szabályozási vonal
- övezeti határvonal
- övezeti hely határa
- övezeti szegélyhatár
- védőhatárvonal
- F-vezeték
- V-vezeték

ÉRTÉKVELELEM

- műemlék és emlékmű
- helyi védelemmel ellátott épület
- helyi védelemmel ellátott műemlék

EGYÉB

- köztérrel szeltes belüli terület
- megépítendő járd
- 20kV-os távvezeték és határmagái övezete megjelölés
- 20kV-os távvezeték és határmagái övezete szarvazata

SZABÁLYOZÁSI JELEK

- Építési övezeti jel
- Területfoglalási övezet
- Építési mód
- Építési mód
- Legnagyobb építménymagasság (m)
- Legnagyobb telkesűrűség (%)
- Legnagyobb beépítettség (%)
- Legnagyobb telkesűrűség (%)
- Legnagyobb alátöltés (%)
- Legnagyobb telkesűrűség (%)


- Lf földművelési terület
- Lk lakóterület
- Vegyes terület
- Vt településközpont vegyes terület
- Vt településközpont terület
- Gkp közterület, szolgáltatás terület
- Gip üzemi terület
- K külterület terület
- Ks sportterület
- Kv erdőterület

Zöldterület

- Zkp közpark
- Zk kiépítendő közpark
- JT játszótér

Környezeti terület

- K környezeti terület
- M erdőszegélyterület
- CS szőlő- és gyümölcsös terület
- Kb körtéves terület
- Km közterület
- Kd közterület
- Virágdíszterület
- V vízterület, vízterület

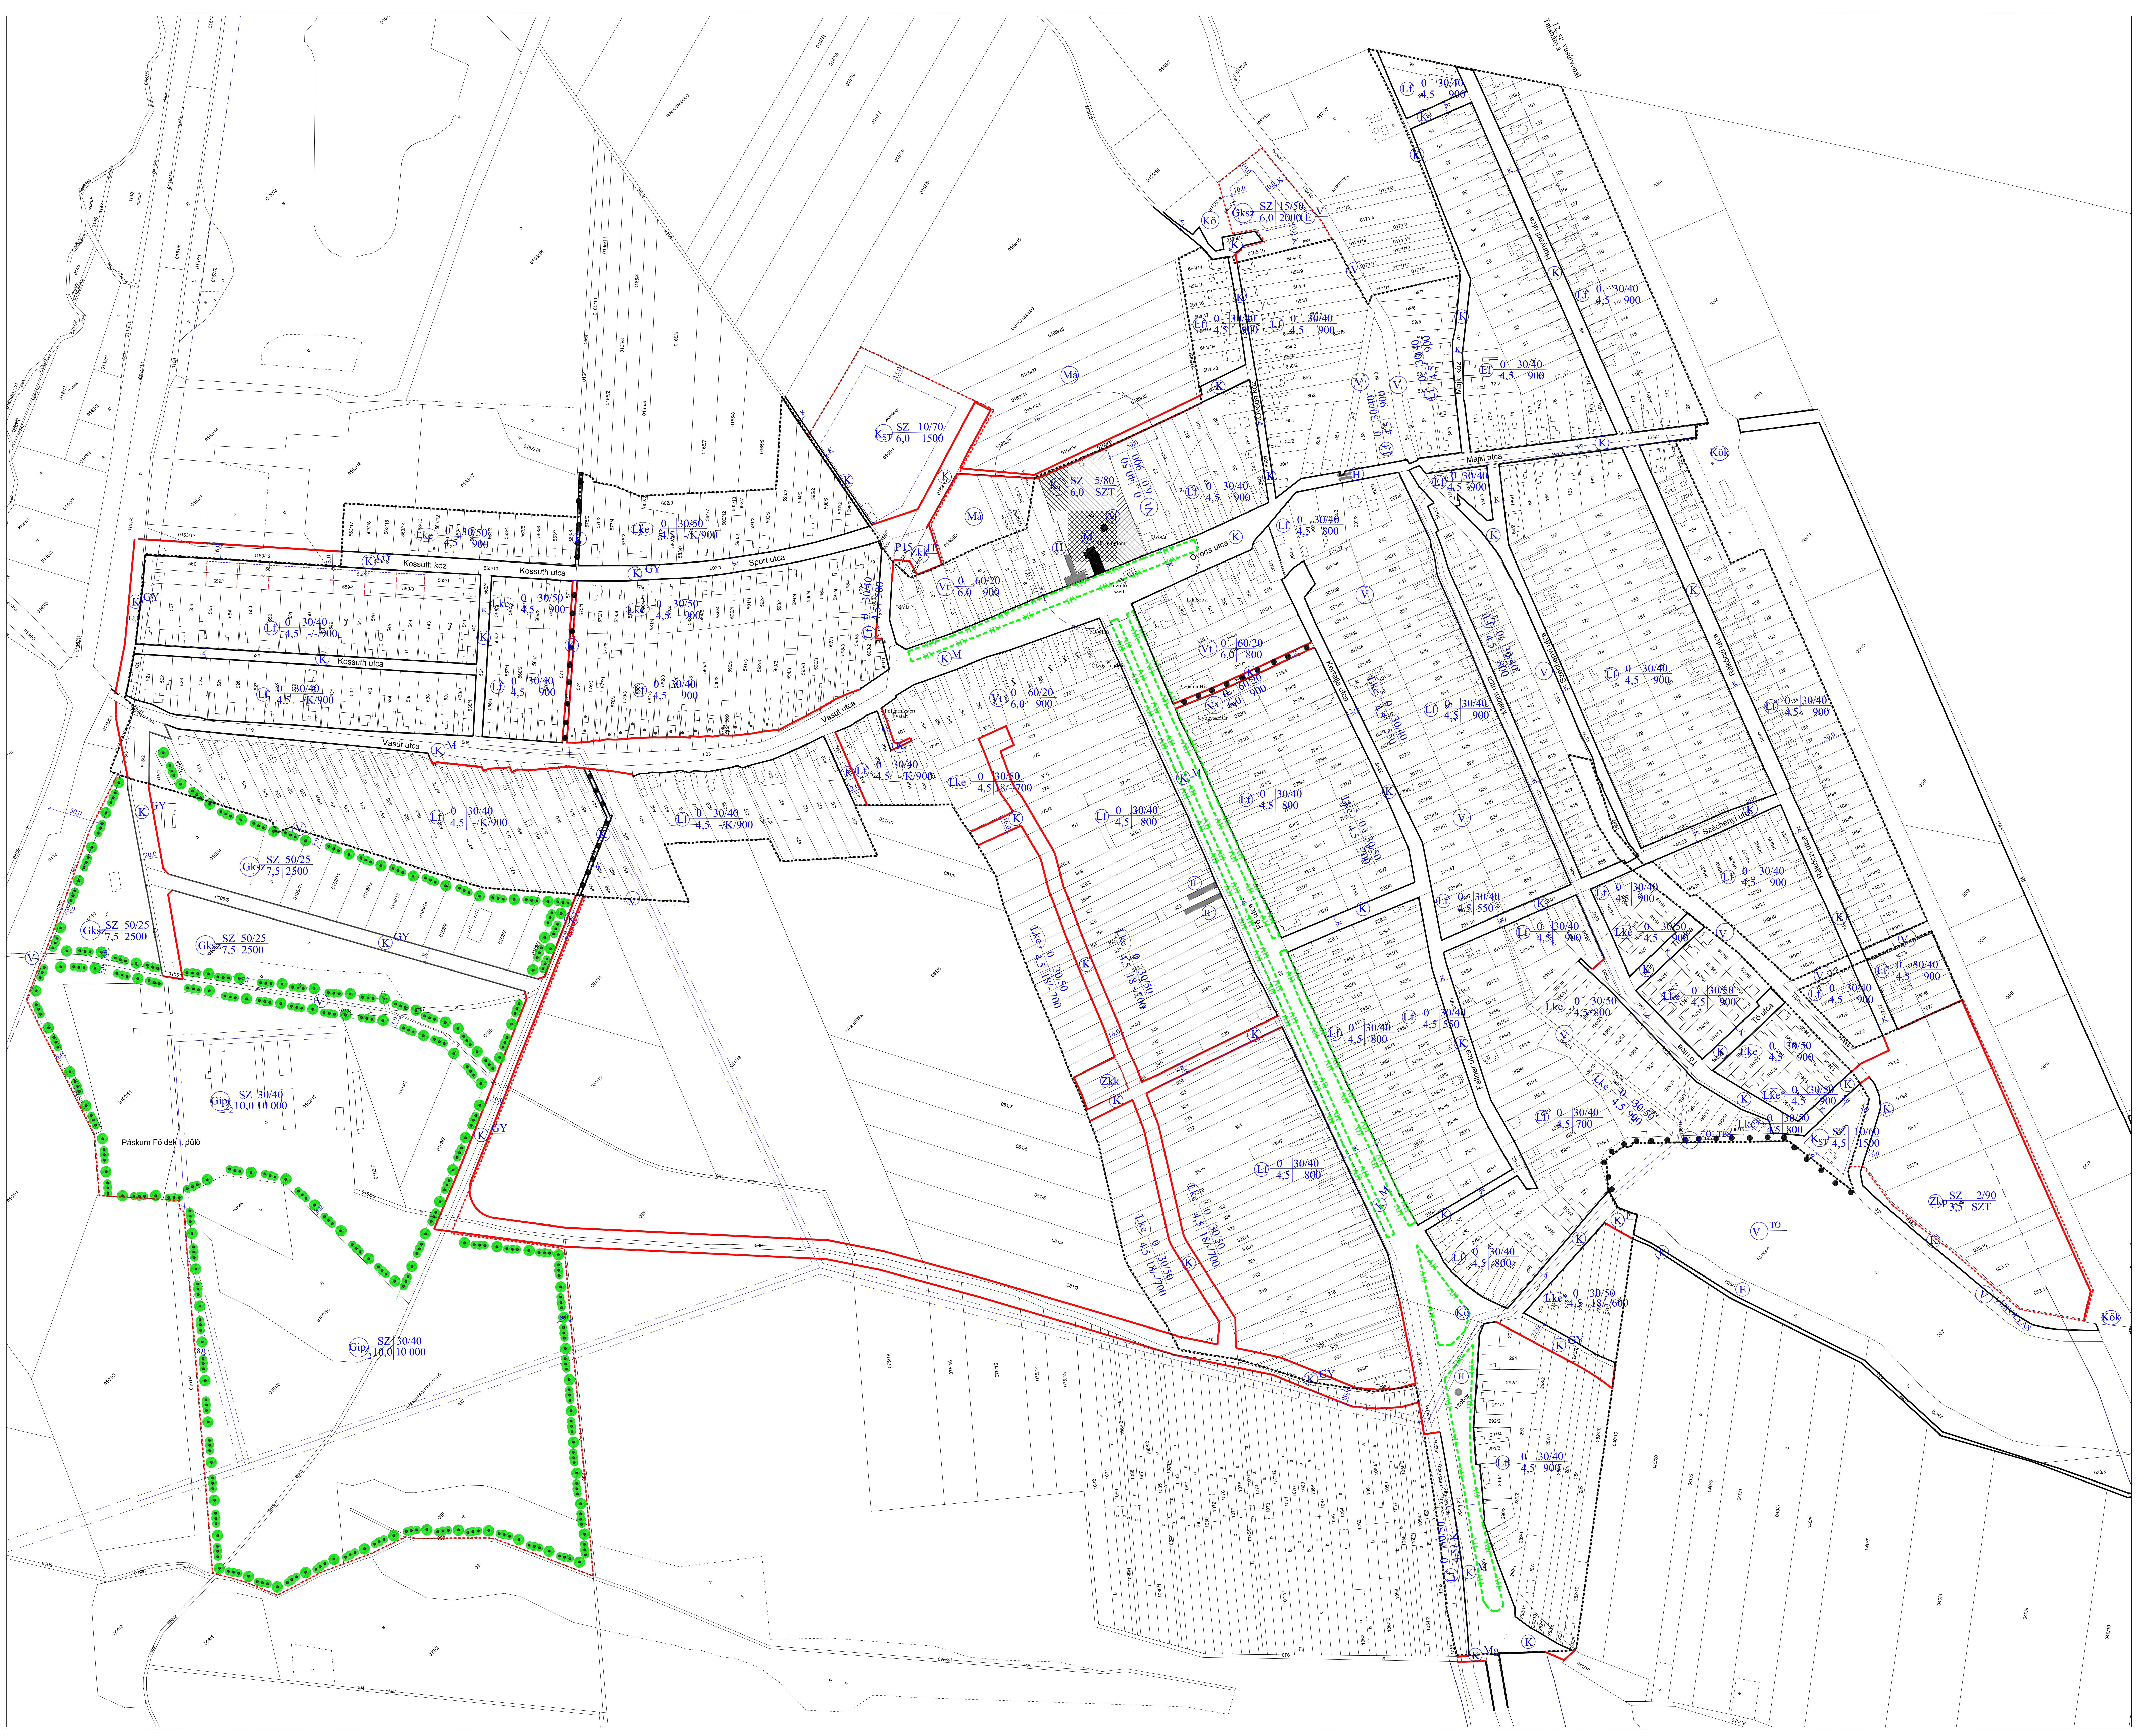

Kecskéd Községi Önkormányzata 10/2011.(XV.1.) önkormányzati rendelettel módosított 11/2001.(XII.10.) ÖR rendeletének 1. számú melléklete

REGIOPLAN Készítette: Kecskéd Községi Önkormányzata
Kecskéd Községi Önkormányzat
Kecskéd, Magyar utca 41.
Tel.: 06-30-204-2200
www.regioplan.hu

Művelet neve:	Szabályozási terv	Méretarány:	M 1 : 2 000
Készítési idő:	2011.09.01.	Projekt vezetője:	SZJ11
Projekt megnevezése:	Kecskéd Községi Önkormányzat	Projekt megnevezése:	2011.09.
Projekt megnevezése:	Kecskéd Községi Önkormányzat	Projekt megnevezése:	2011.09.