KECSKÉD
TELEPÜLÉSRENDEZÉSI TERV MÓDOSÍTÁS
M 1 : 2 000

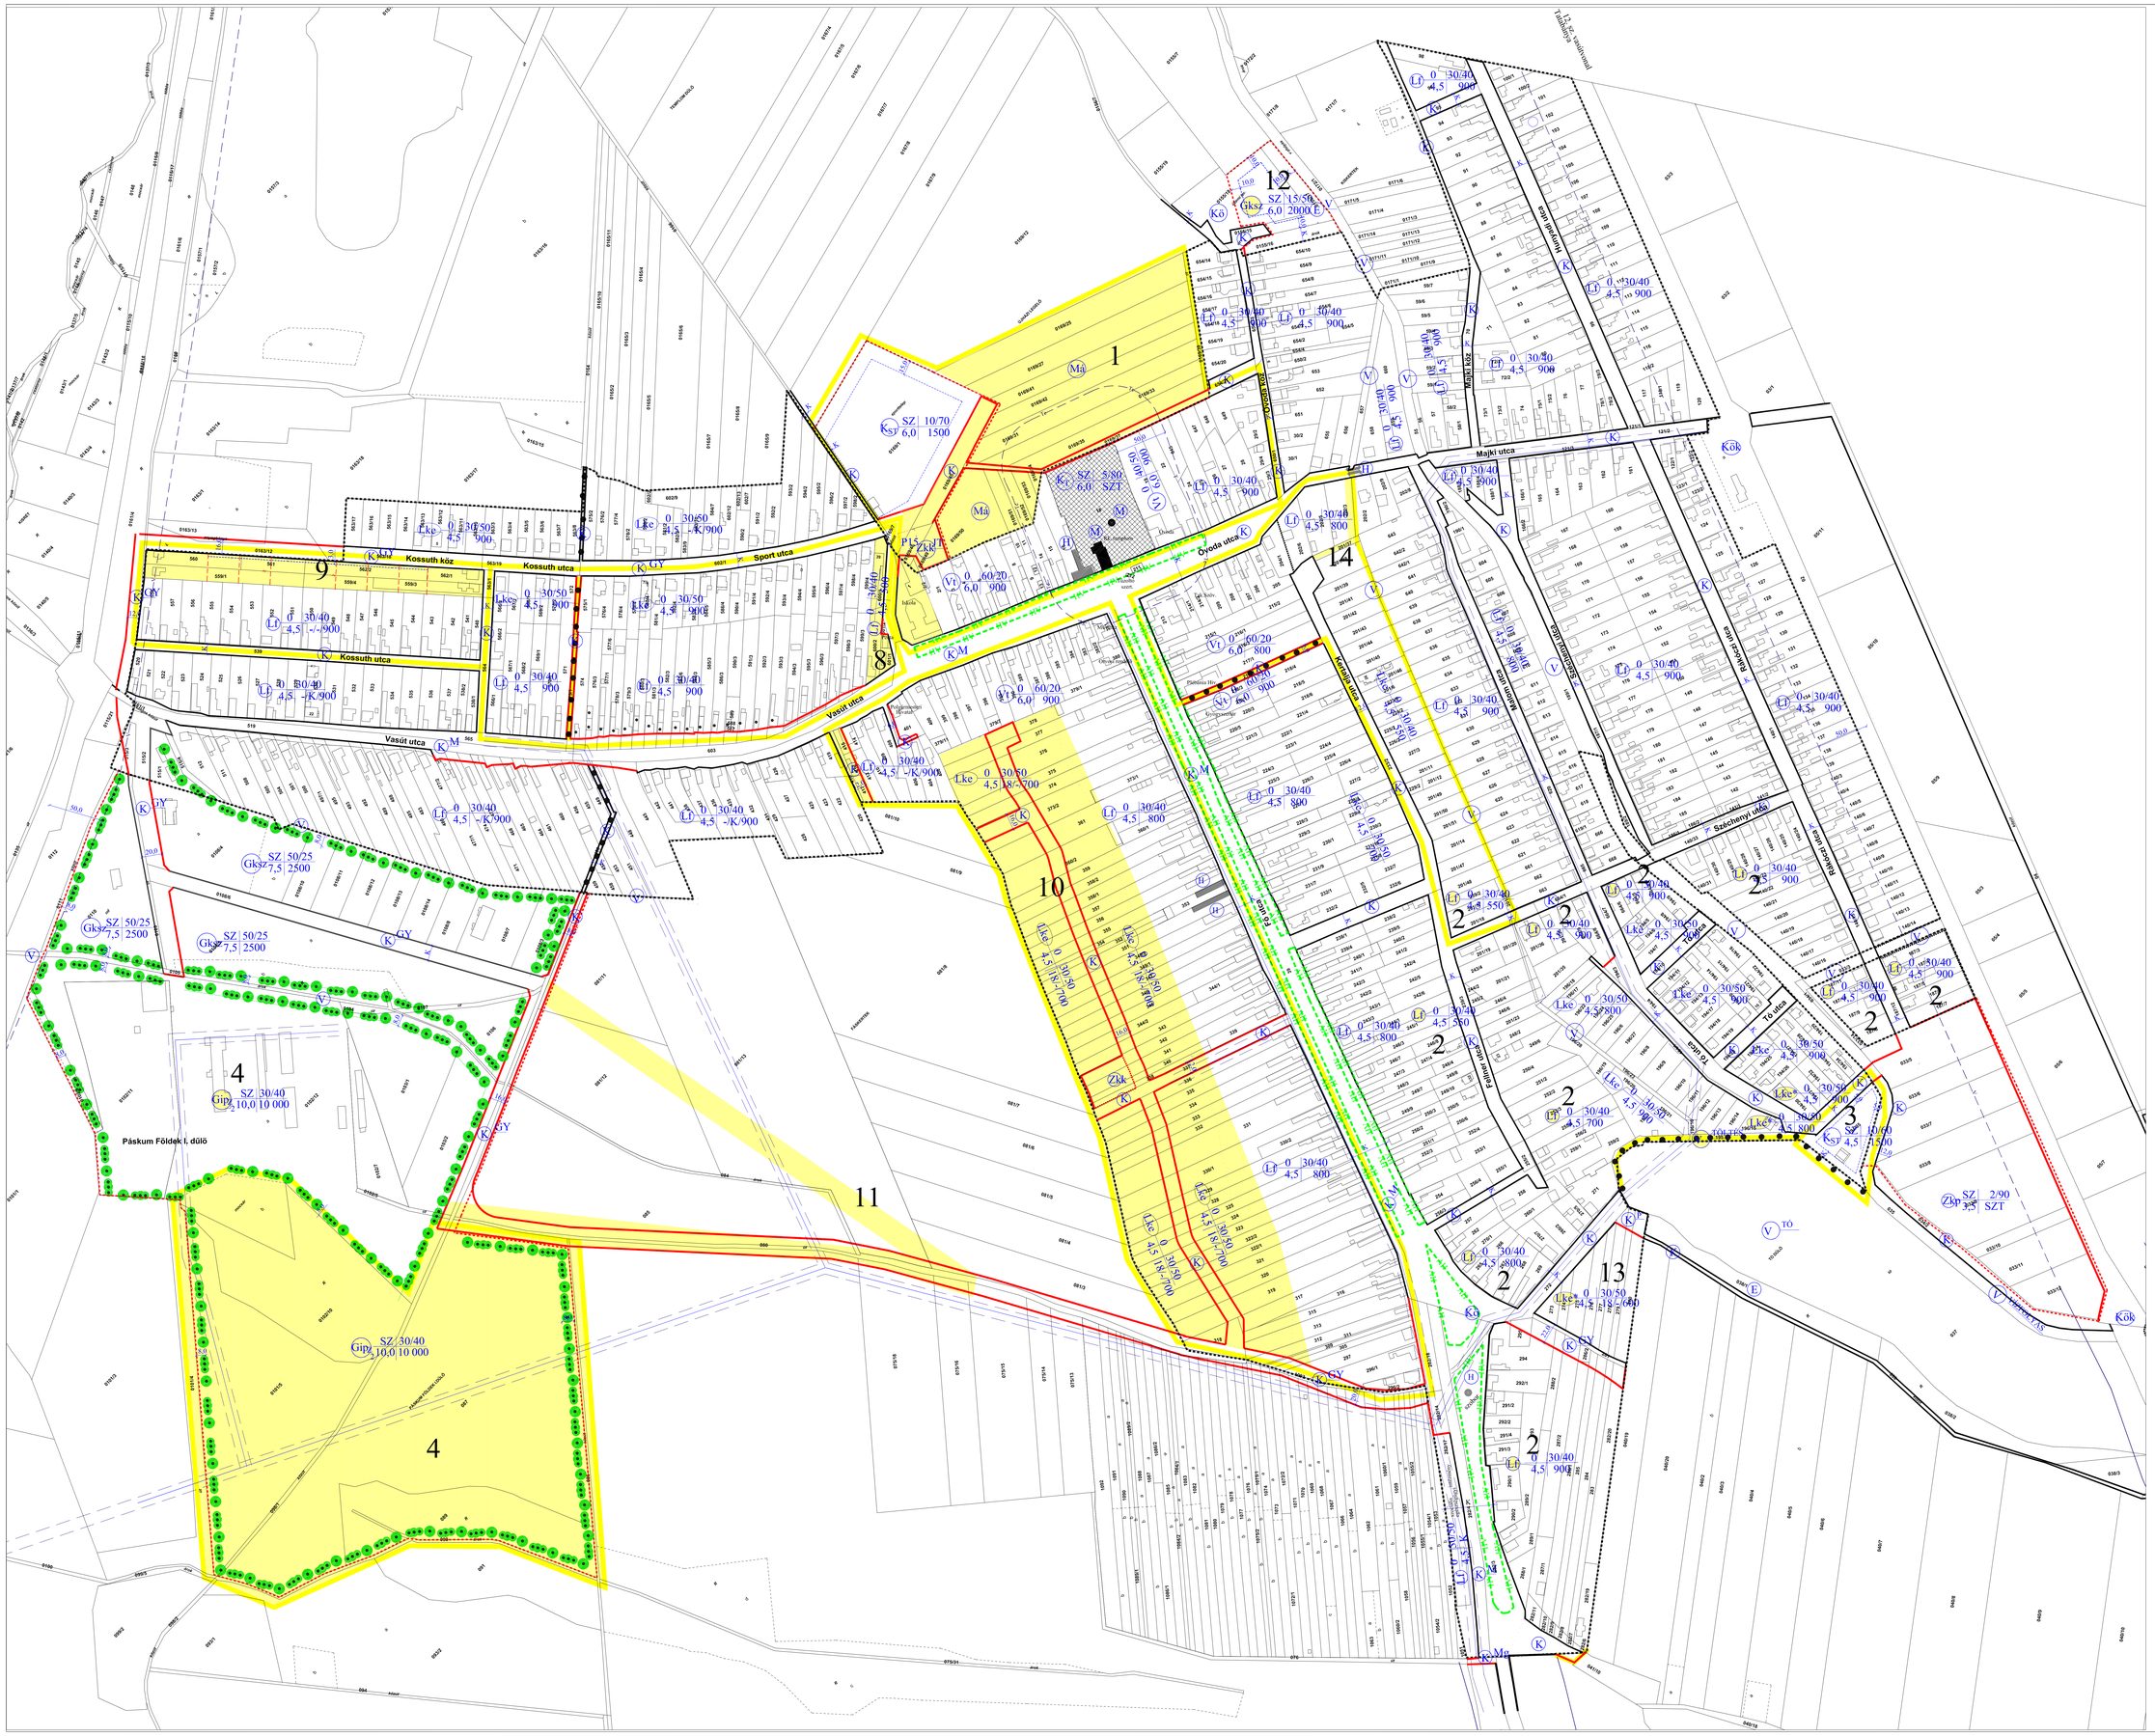

JELMAGYARÁZAT

módosítással érintett terület határa

módosított szabályozási terület

Lf módosuló övezeti jel

MEGLÉVŐ TERVEZETT

HATÁRVONALAK

beltérületi határ

beépítésre szánt terület határa

SZABÁLYOZÁSI ELEMEK

szabályozási vonal

övezeti határvonal

építési hely határa

irányadó telekhatár

védőterület határa
Tz=temető
V=vasút

ÉRTÉKVÉDELEM

műemlék és telek

műemlék és telek

helyi védettségű épület

helyi védettségű növényzet

EGYÉB

közterületi telken belüli fásítás

megszüntető jel

20kV-os távvezeték és biztonsági övezete meglévő

20kV-os távvezeték és biztonsági övezete tervezett

SZABÁLYOZÁSI ELEK

Építési övezet jele

Területfelhasználási elem

Beépítési mód
(O=bővített ikerszabados ikes)

Legnagyobb építménymagasság (m)

Legkisebb telekszélesség (m)

Legnagyobb beépíthetőség (%)

Legkisebb telekmélység (m)

Legkisebb zöldfelület (%)

Legkisebb telekterület (m2)

Lf falusias lakóterület

Lke kertvárosias lakóterület

Vegyes terület

Vt településközponti vegyes terület

Gazdasági terület

Gksz kereskedelmi, szolgáltató terület

Gip egyéb ipari terület

Különleges terület

Ksp sportterület

Kt temető

Zöldterület

Zkp közpark

Zkk közkert

JT játasztér

Közlekedési terület

K közút

M erősített mellékút

GY helyi gyűjtőút

gyalogút

Kök vasút

Közműterület

Kö közműterület

Vízgazdálkodási terület

V vízfolyás, víztelítődés

Kecskéd község Önkormányzata 10/2011.(IX.7.) önkormányzati rendeletének 1.számú melléklete

REGIOPLAN Közösszes- és Településrendezési KFT. 1027 Budapest, Bem rakpart 33. Tel./Fax: 06/1/212-0684, 212-6-701 e-mail:regioplan@regioplan.hu			
Megrendelő neve:	Kecskéd Község Önkormányzata	Munkaszám:	Rp-I.189-2
Munka neve:	Kecskéd község településrendezési terv módosítás	Méretarány:	M 1: 2 000
Munkatársak neve:	Szabályozási terv	Rajzszám:	SZ-JU/1M
Rajz címe:	Szabályozási terv I/1M	Dokumentáció típusa:	Településrendezési tervtervezet
Felelős tervezők/aláírásuk:		Dokumentáció dátuma:	2011.09.
Páskum Szabó Piroska TT-I-0407/			
Felelős műszaki vezető/aláírás:		Felelős közmű-szakértő:	Felelős szakértők az épületszerkezeti tervekhez:
Balár Ubor K.kft./ 06/20/12/		Ferencsi Hajnalka MK-10a-0018-1 MK-10a-0018-2 TT-10a-0023	Páskum Szabó Piroska TT-I-0407/

A tervezési alapértékje az állami alapadatok felhasználásával készült